

2 リモコンニッチ

※外壁側の壁へのニッチの施工はお断りしています。（断熱材の欠損の原因となる為）

¥ 30,000 /カ所


ー注意事項ー

- ①配線スペースを確保する為に背面にふかし壁が必要になる可能性があります。
ふかし壁を設けない際は、棚板が奥行約30～40mmです。
- ②配列に関してはそれぞれの推奨位置がありますので変更はお受けしていません。

※現場状況、構造躯体の関係で変更が必要な場合はご相談いたします。



Panasonic 換気システム採用の場合

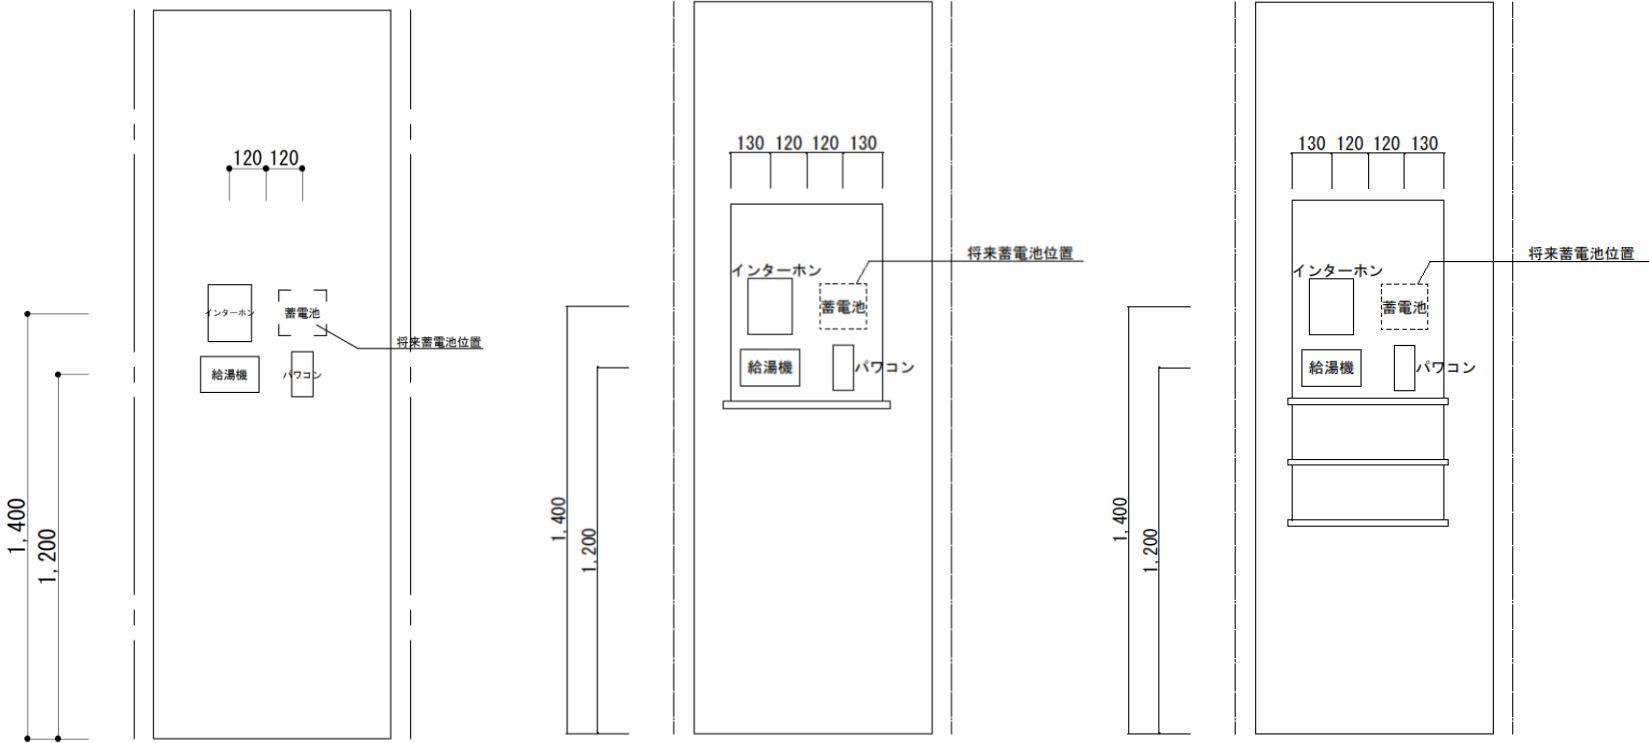


□ ニッチを作らない場合

□ パターンBニッチの場合

□ パターンDニッチの場合

DSDD採用の場合

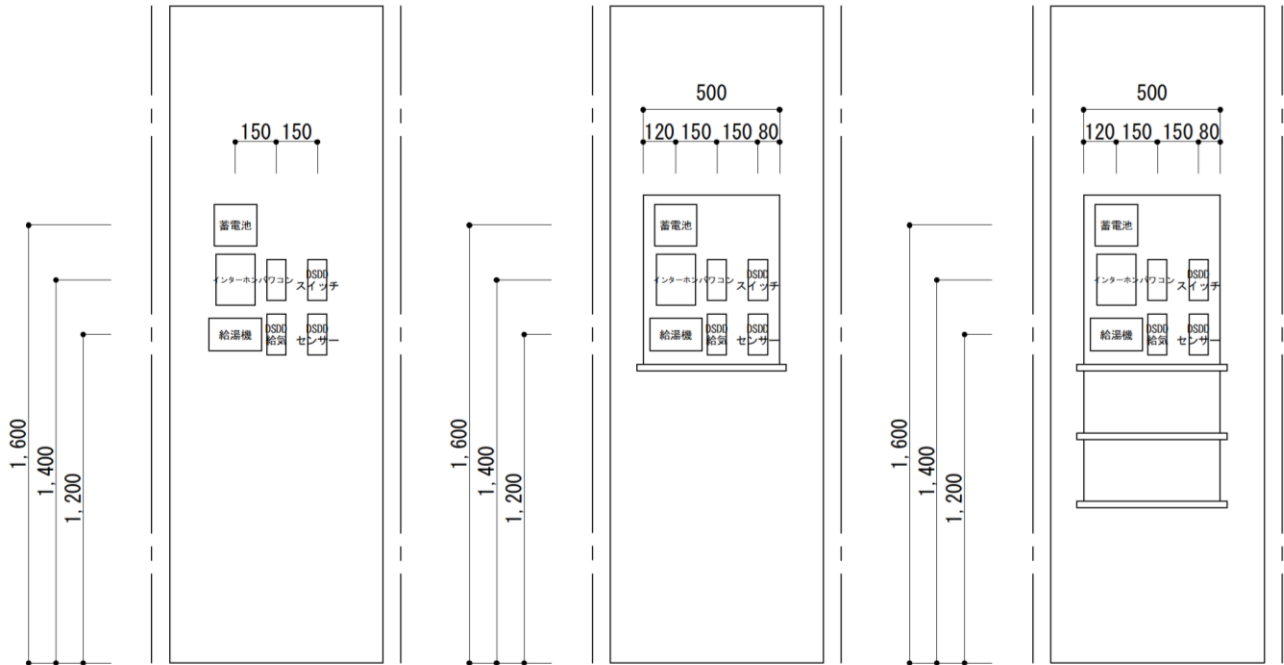

台カラー

